

## SƠ ĐỒ TỔ CHỨC KHÔNG GIAN KIẾN TRÚC GANH QUAN

**- RANH GIỚI KHU ĐẤT:**

- PHÍA ĐÔNG GIÁP ĐẤT NHÀ MÁY NƯỚC CỦA CÔNG TY CỔ PHẦN CẤP NƯỚC MIỀN TRUNG
- PHÍA TÂY GIÁP ĐẤT SẢN XUẤT NÔNG NGHIỆP
- PHÍA NAM GIÁP ĐẤT SẢN XUẤT NÔNG NGHIỆP
- PHÍA BẮC GIÁP ĐƯỜNG NHỰA LƯU BÌNH THÁI


**HÀNG MỤC CÔNG TRÌNH**

### HẠNG MỤC CÔNG TRÌNH

**ĐẤT CỎ XANH, THẨM CỎ**

1



**KÝ HIỆU SỐ TẠNG**



3



**ĐẤT LIỀN BƯỞNG NỘI BỘ**

www.ck12.org



HOW OLD THEY GET ON

| Chi tiêu và dùng để |                                  | Chi tiêu và dùng để |                                  | Tham quyết<br>Định số 352/TĐ<br>KH/TC ngày<br>03/7/2003 | Đã tính   |
|---------------------|----------------------------------|---------------------|----------------------------------|---------------------------------------------------------|-----------|
| 1                   | Tổng tiêu và dùng để (tổng số)   | 1                   | Tổng tiêu và dùng để (tổng số)   |                                                         | 15,635,80 |
| 2                   | Tiền trả lại quỹ bảo hiểm xã hội | 2                   | Tiền trả lại quỹ bảo hiểm xã hội |                                                         | 15,635,80 |
| 3                   | Tiền trả tiền lương              | 3                   | Tiền trả tiền lương              |                                                         | 5,161,12  |
| 4                   | Tiền trả tiền trợ cấp            | 4                   | Tiền trả tiền trợ cấp            |                                                         | 59,358,4  |
| 5                   | Tiền trả tiền khác               | 5                   | Tiền trả tiền khác               |                                                         | 5,901,11  |
| 6                   | Tổng số chi tiêu và dùng để      | 6                   | Tổng số chi tiêu và dùng để      |                                                         | 8,62      |

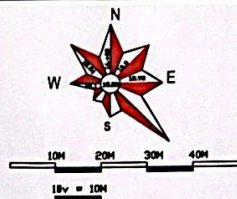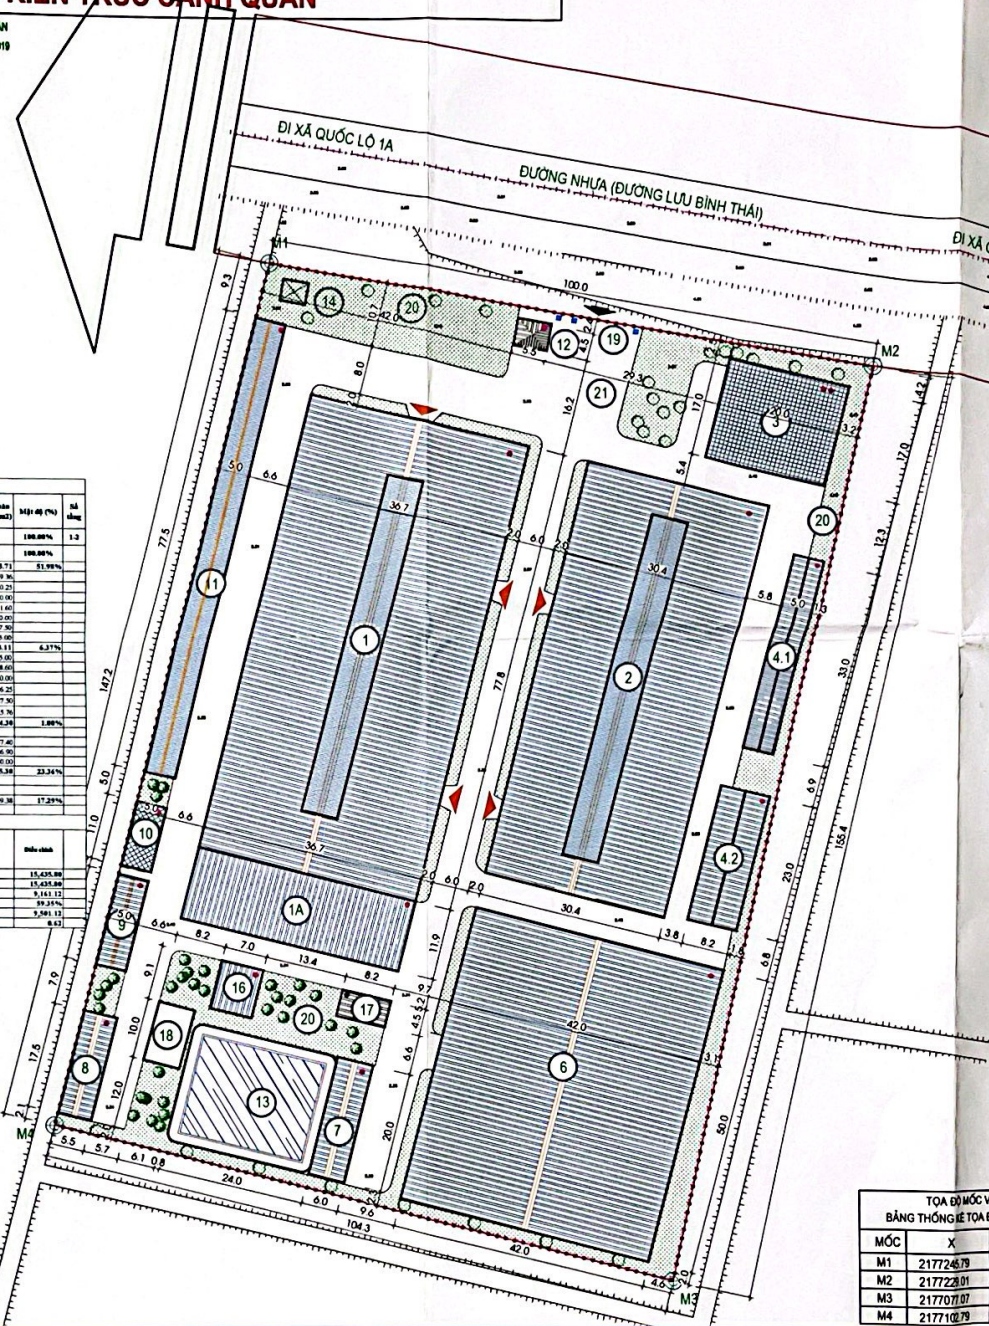

CƠ QUAN PHÊ DUYỆT:  
**ỦY BAN NHÂN DÂN HUYỆN QUẢNG XƯƠNG**  
 NẾM THEO QUYẾT ĐỊNH SỐ: \_\_\_\_\_ NGÀY \_\_\_\_\_ THÁNG \_\_\_\_\_ NĂM 2008

CƠ QUAN THẨM ĐỊNH

PHÒNG KINH TẾ - HẠ TẦNG HUYỆN QUẢNG XƯƠNG

KÈM THEO CÔNG VĂN SỐ: \_\_\_\_\_ NGÀY \_\_\_\_ THÁNG \_\_\_\_ NĂM 2005



CƠ QUAN THỎA THUẬN:  
SỞ XÂY DỰNG THANH HÓA  
KÈM THEO VẤN ĐÁP SỐ: \_\_\_\_\_ ĐỢI CH NGÀY \_\_\_\_ THÁNG \_\_\_\_ NĂM 2025

CHỖ MẤU TỬ:  
CÔNG TY CỔ PHẦN MAY BHAD  
KÈM THEO TỜ TRÌNH NƠI \_\_\_\_\_ THÁNG \_\_\_\_\_ NĂM \_\_\_\_\_

CÔNG TRÌNH - ĐỊA ĐIỂM:

BỒ AN QUY HOẠCH CHI TIẾT XÂY DỰNG TỈ LỆ 1/5000 XƯỞNG MAY MẶC HOÀNG AN  
TẠI XÃ QUẢNG LÃU, HUYỆN QUẢNG XƯƠNG, TỈNH THANH HÓA

TÊN BẢN VẼ:  
SƠ ĐỒ TỔ CHỨC KHÔNG GIAN KIẾN TRÚC CẢNH QUAN

|               |               |              |          |
|---------------|---------------|--------------|----------|
| BẢN VẼ: CH-03 | MÀNH GHEP: A1 | TỶ LỆ: 1:500 | NĂM 2025 |
|---------------|---------------|--------------|----------|

|          |                    |                                                                                       |
|----------|--------------------|---------------------------------------------------------------------------------------|
| THIẾT KẾ | KTS NGUYỄN VĂN HỌC |  |
| AUTOCAD  |                    |                                                                                       |

|          |                  |                                                                                       |
|----------|------------------|---------------------------------------------------------------------------------------|
| CHỖ TÍNH | KTB BỒ HỒNG BICH |  |
|----------|------------------|---------------------------------------------------------------------------------------|

|          |  |                    |
|----------|--|--------------------|
| CHỖ NHẬN |  | <i>[Signature]</i> |
|          |  | 20                 |

QUẢN LÝ KỸ THUẬT      KÊNH LIÊN HIỆP ĐỘC LẬP CÔNG TY      

QUẢN ĐỐC CÔNG TY:



NGUYỄN VĂN TRƯỜNG

BAN VỊ LẬP QUY HOẠCH  
CÔNG TY TNHH XÂY DỰNG HỒNG BỘC TH


**HÀNG LÃNH ĐẠO VÀ CÁC CƠ QUAN LIÊN QUAN**  
**ĐT: 094.88.88.8888 | EMAIL: ENVIRONMENT@VTC.VN**

| MỐC | X          | Y         |
|-----|------------|-----------|
| M1  | 2177246.79 | 585562.47 |
| M2  | 2177228.01 | 585661.06 |
| M3  | 2177077.07 | 585628.59 |
| M4  | 2177102.79 | 585527.55 |

**ĐỒ ÁN QUY HOẠCH CHI TIẾT XÂY DỰNG TỈ LỆ 1/500 XƯỜNG MÂY MẶC HOÀNG AN TẠI XÃ QUẢNG LƯU, HUYỆN QUẢNG XƯƠNG, TỈNH THANH HÓA**  
**BẢN ĐỒ QUY HOẠCH HỆ THỐNG CÔNG TRÌNH GIAO THÔNG, CHỈ GIỚI ĐƯỜNG ĐỎ, CHỈ GIỚI XÂY DỰNG**

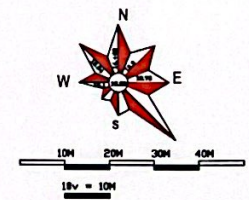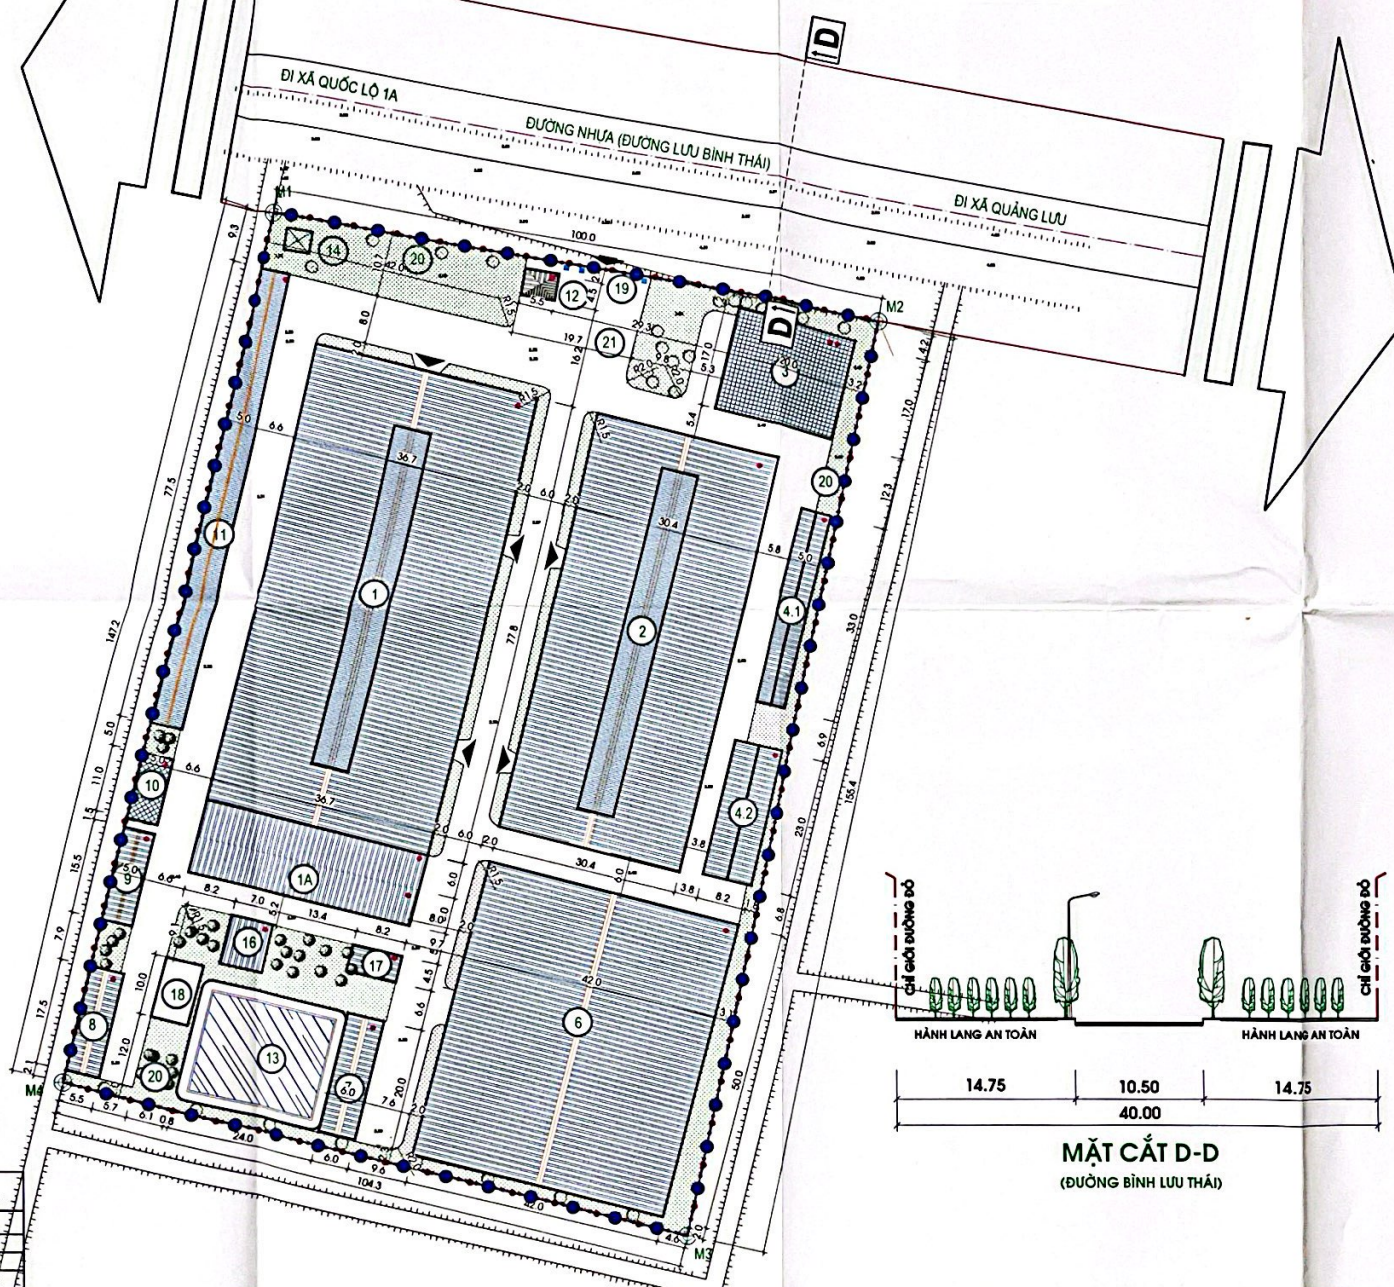

- GHI CHÚ:**
- MẶT ĐƯỜNG
  - R4.5 BÀN KÍNH ĐÓ VĨA (M)
  - CAO ĐỘ THIẾT KẾ (M)  
CAO ĐỘ TỰ NHIÊN (M)
  - ĐỘ DỐC ĐƯỜNG  
CHIỀU DÀI ĐƯỜNG (M)
  - RANH GIỚI QUY HOẠCH CHUNG
  - RANH GIỚI ĐẤT (THEO SỐ ĐO)
  - RANH GIỚI ĐIỀU CHỈNH QUY HOẠCH

CƠ QUAN PHÊ DUYỆT:  
 ỦY BAN NHÂN DÂN HUYỆN QUẢNG XƯƠNG  
 NƠI THEO QUYẾT ĐỊNH SỐ: .../... NGÀY ... THÁNG ... NĂM 2023

CƠ QUAN THẨM ĐỊNH:  
 PHÒNG KINH TẾ - HẠ TẦNG HUYỆN QUẢNG XƯƠNG  
 NƠI THEO CÔNG VĂN SỐ: ... NGÀY ... THÁNG ... NĂM 2023

CƠ QUAN THỎA THUẬN:  
 SỞ XÂY DỰNG THANH HÓA  
 NƠI THEO VĂN BẢN SỐ: ... NGÀY ... THÁNG ... NĂM 2023

CHỦ ĐẦU TƯ:  
 CÔNG TY CỔ PHẦN MÂY BHAD  
 NƠI THEO TỜ TRÌNH SỐ: ... NGÀY ... THÁNG ... NĂM 2023

CÔNG TRÌNH - BÀN BẢN:  
 ĐỒ ÁN QUY HOẠCH CHI TIẾT XÂY DỰNG TỈ LỆ 1/500 XƯỜNG MÂY MẶC HOÀNG AN  
 TẠI XÃ QUẢNG LƯU, HUYỆN QUẢNG XƯƠNG, TỈNH THANH HÓA

TÊN BẢN VẼ: BẢN ĐỒ QUY HOẠCH HỆ THỐNG CÔNG TRÌNH GIAO THÔNG, CHỈ GIỚI ĐƯỜNG ĐỎ, CHỈ GIỚI XÂY DỰNG



| BẢN VẼ CHẾ       | MÃNH CHẾP: A1   | TỶ LỆ: 1/500 | NĂM 2023 |
|------------------|-----------------|--------------|----------|
| THIẾT KẾ         | NGUYỄN VĂN HƯNG |              |          |
| ALTOCAD          |                 |              |          |
| CHỖ TÊN          | KTL ĐỒ HỌNG BKH |              |          |
| CHỖ HẸM          |                 |              |          |
| QUẢN LÝ KỸ THUẬT | NGUYỄN VĂN HƯNG |              |          |

GIÁM ĐỐC CÔNG TY:  
 CÔNG TY TNHH XÂY DỰNG HỒNG BOC TH  
 (Logo of Công ty TNHH Xây dựng Hồng Bốc TH)

TỌA ĐỘ MỐC VN2000:  
 BẢNG THỐNG KÊ TỌA ĐỘ MỐC M1-M4

| MỐC | X          | Y          |
|-----|------------|------------|
| M1  | 2177245.79 | 585562.47  |
| M2  | 2177229.01 | 585561.00  |
| M3  | 2177077.07 | 5855628.59 |
| M4  | 2177102.79 | 585527.75  |

**ĐỒ ÁN QUY HOẠCH CHI TIẾT XÂY DỰNG TỈ LỆ 1/500 XƯỜNG MÁY MẮC HOÀNG AN TẠI XÃ QUẢNG LƯU, HUYỆN QUẢNG XƯƠNG, TỈNH THANH HÓA**  
**BẢN ĐỒ QUY HOẠCH HỆ THỐNG CÔNG TRÌNH HẠ TẦNG KỸ THUẬT - TỔNG HỢP ĐƯỜNG ống**

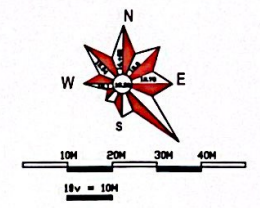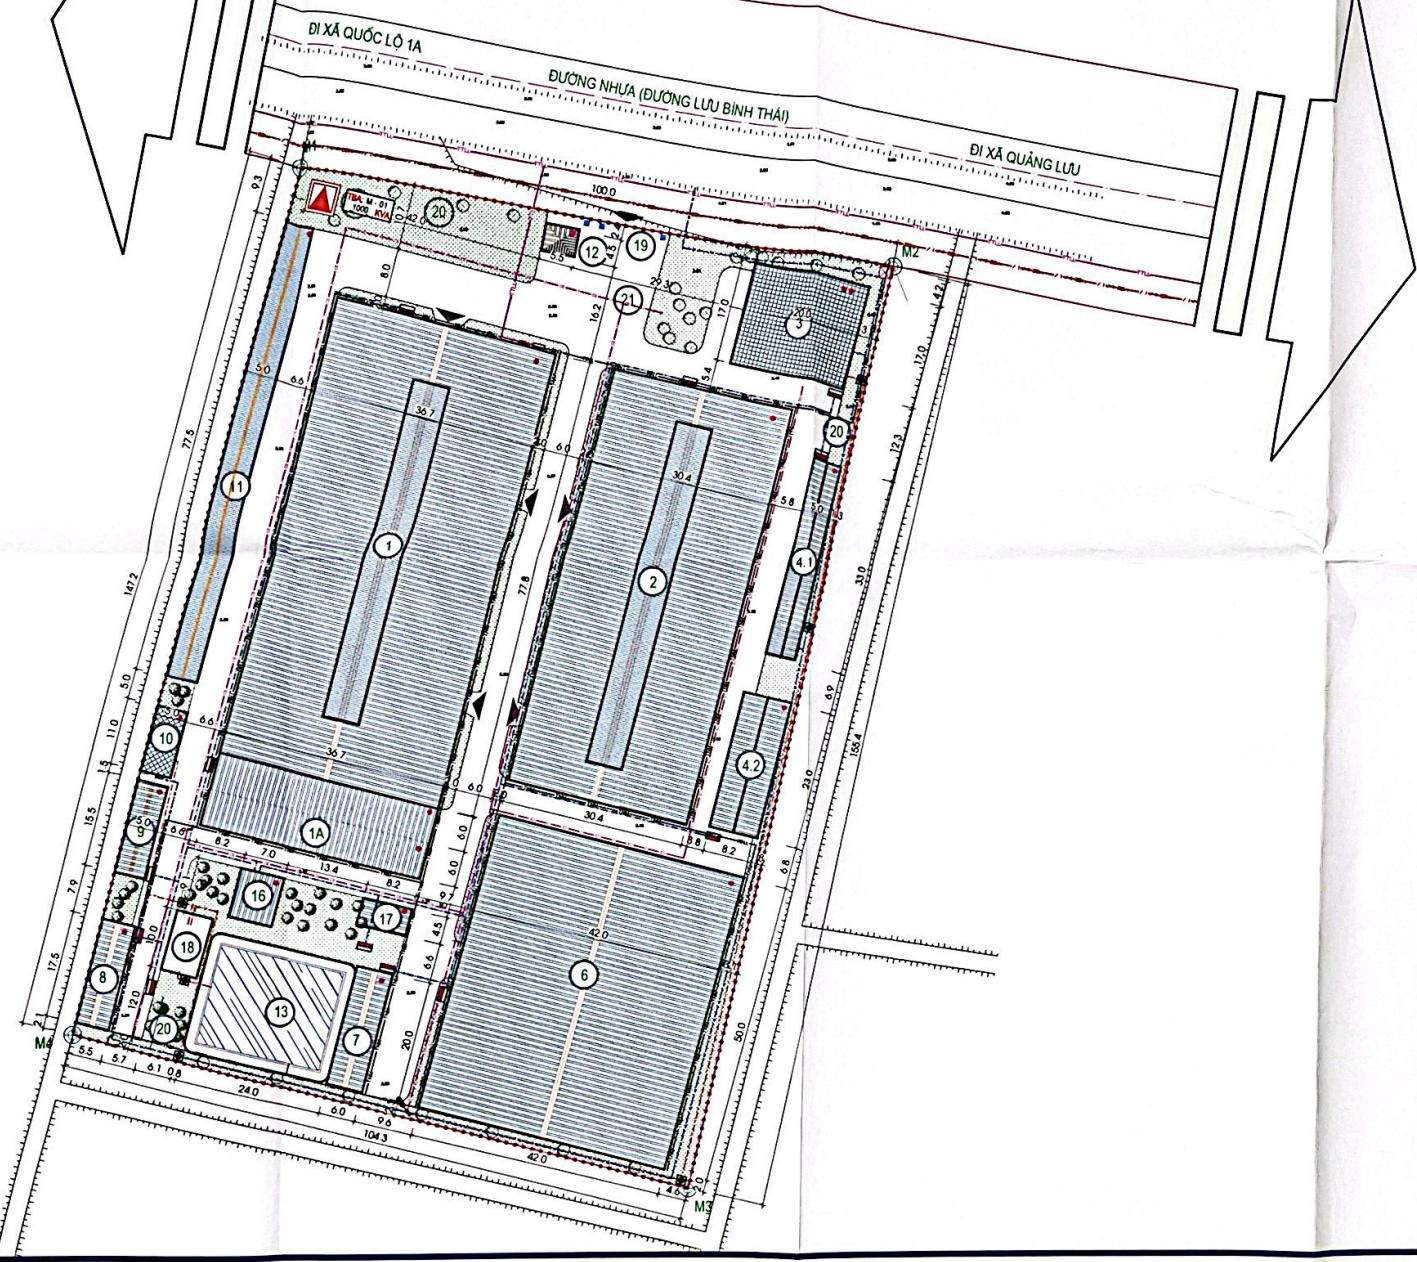

**KÝ HIỆU**

- ĐƯỜNG DÂY ĐIỆN HẠ THẾ
- ĐƯỜNG DÂY ĐIỆN CHIẾU SÁNG
- THOÁT NƯỚC MƯA
- THOÁT NƯỚC THẢI
- ĐƯỜNG CẤP NƯỚC
- ĐƯỜNG DÂY THÔNG TIN

ỦY BAN NHÂN DÂN HUYỆN QUẢNG XƯƠNG  
 KÈM THEO QUYẾT ĐỊNH SỐ: ... NGÀY ... THÁNG ... NĂM 2023

CƠ QUAN THẨM ĐỊNH:  
 PHÒNG KINH TẾ - HẠ TẦNG HUYỆN QUẢNG XƯƠNG  
 KÈM THEO CÔNG VĂN SỐ: ... NGÀY ... THÁNG ... NĂM 2023

CƠ QUAN THỎA THUẬN:  
 SỞ XÂY DỰNG THANH HÓA  
 KÈM THEO VĂN BẢN SỐ: ... NGÀY ... THÁNG ... NĂM 2023

CHỖ BẤU TÚ:  
 CÔNG TY CỔ PHẦN MÁY BHAD  
 KÈM THEO TỜ TRÌNH SỐ: ... NGÀY ... THÁNG ... NĂM 2023



CÔNG TRÌNH - ĐỊA ĐIỂM:  
 ĐỒ ÁN QUY HOẠCH CHI TIẾT XÂY DỰNG TỈ LỆ 1/500 XƯỜNG MÁY MẮC HOÀNG AN  
 TẠI XÃ QUẢNG LƯU, HUYỆN QUẢNG XƯƠNG, TỈNH THANH HÓA

TÊN BẢN VẼ: BẢN ĐỒ QUY HOẠCH HỆ THỐNG CÔNG TRÌNH HẠ TẦNG KỸ  
 THUẬT - TỔNG HỢP ĐƯỜNG ống

|                  |                    |              |          |
|------------------|--------------------|--------------|----------|
| BẢN VẼ: QH-11    | MÀNH CHÉP: A1      | TỶ LỆ: 1/800 | NĂM 2023 |
| THIẾT KẾ         | NS. NGUYỄN VĂN HOC |              |          |
| AUTOCAD          |                    |              |          |
| CHỖ THÌ          | KTS. BỒ HỒNG BICH  |              |          |
| CHỖ NHẸM         |                    |              |          |
| QUẢN LÝ KỸ THUẬT | NS. NGUYỄN VĂN HOC |              |          |

GIÁM ĐỐC CÔNG TY:  
 CÔNG TY CỔ PHẦN MÁY BHAD  
 KÈM THEO TỜ TRÌNH SỐ: ... NGÀY ... THÁNG ... NĂM 2023

**ĐỒ ÁN QUY HOẠCH CHI TIẾT XÂY DỰNG TỈ LỆ 1/500 XƯỜNG MÂY MẶC HOÀNG AN TẠI XÃ QUẢNG LƯU, HUYỆN QUẢNG XƯƠNG, TỈNH THANH HÓA**  
**BẢN ĐỒ QUY HOẠCH HỆ THỐNG CÔNG TRÌNH HẠ TẦNG KỸ THUẬT - THÔNG TIN LIÊN LẠC**

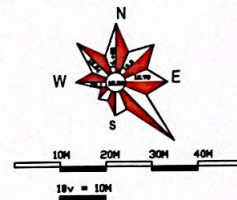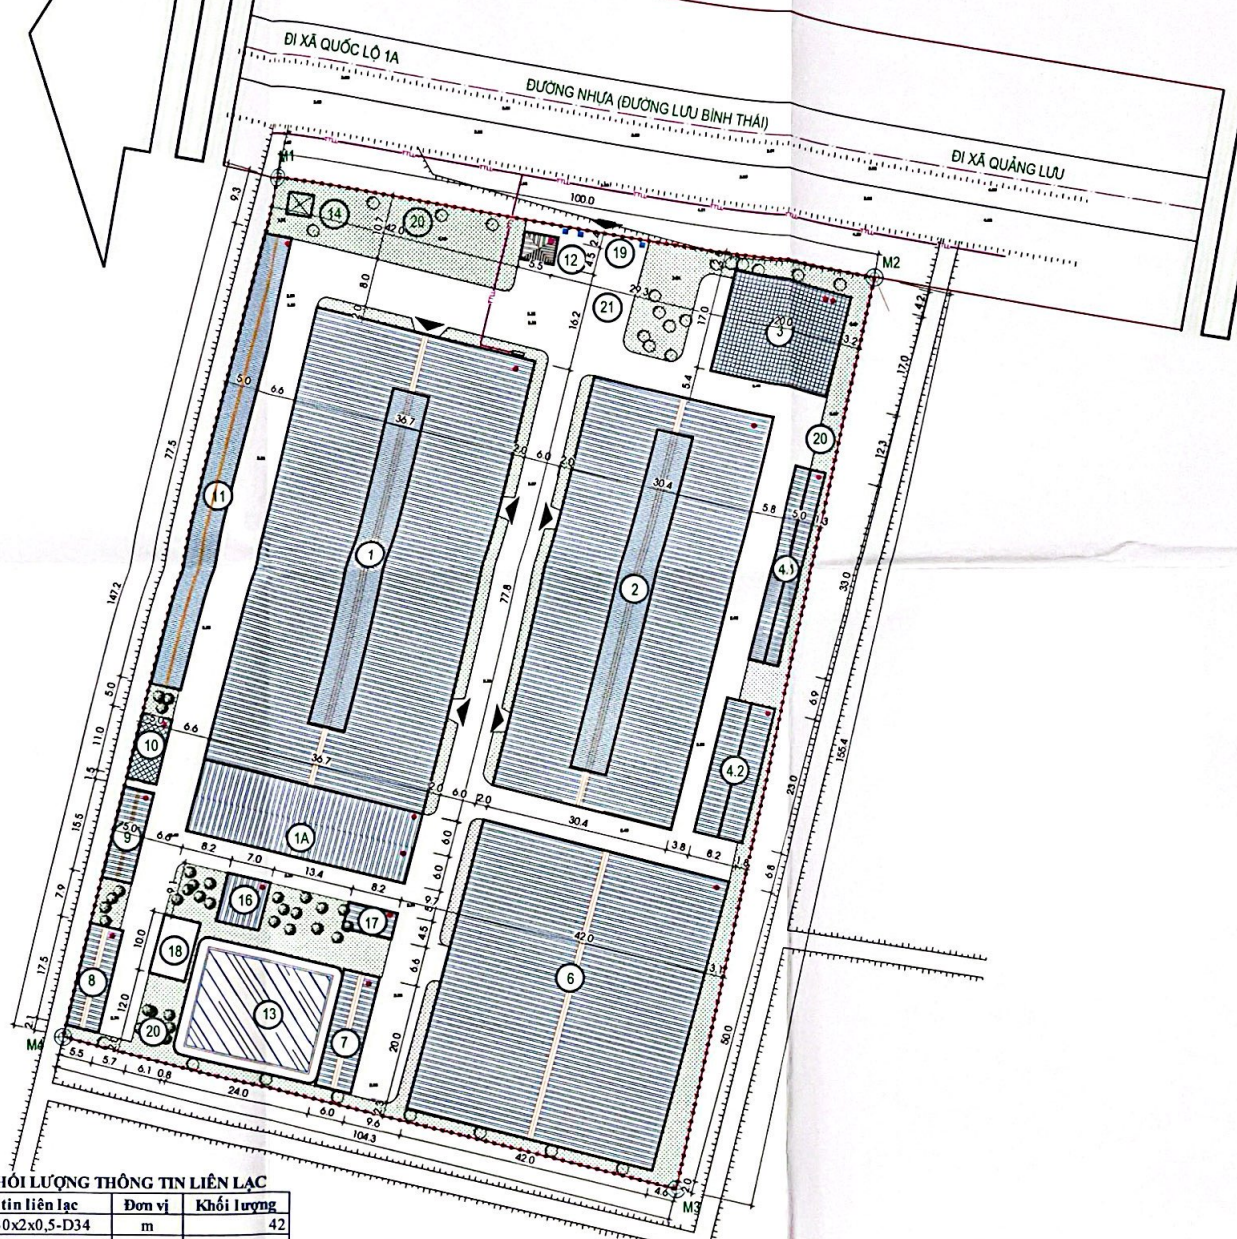

**KÝ HIỆU**

- RANH GIỚI QUY HOẠCH CHUNG
- RANH GIỚI ĐẤT THỰC HIỆN DỰ ÁN
- RANH GIỚI ĐIỀU CHỈNH QUY HOẠCH
- ĐƯỜNG DÂY THÔNG TIN
- HỒ CẤP

ỦY BAN NHÂN DÂN HUYỆN QUẢNG XƯƠNG  
 KÈM THEO QUYẾT ĐỊNH SỐ: ... NGÀY ... THÁNG ... NĂM 2023

CƠ QUAN THẨM Duyệt:  
 PHÒNG KINH TẾ - HẠ TẦNG HUYỆN QUẢNG XƯƠNG  
 KÈM THEO CÔNG VĂN SỐ: ... NGÀY ... THÁNG ... NĂM 2023

CƠ QUAN THẨM THUẬN:  
 SỞ XÂY DỰNG THANH HÓA  
 KÈM THEO VĂN BẢN SỐ: ... NGÀY ... THÁNG ... NĂM 2023

CHỖ BẤU TỰ:  
 CÔNG TY CỔ PHẦN MÂY BHAD  
 KÈM THEO TỜ TRÌNH SỐ: ... NGÀY ... THÁNG ... NĂM 2023

CÔNG TRÌNH - BẠC GIẤC:  
 ĐỒ ÁN QUY HOẠCH CHI TIẾT XÂY DỰNG TỈ LỆ 1/500 XƯỜNG MÂY MẶC HOÀNG AN  
 TẠI XÃ QUẢNG LƯU, HUYỆN QUẢNG XƯƠNG, TỈNH THANH HÓA

TÊN BẢN VẼ: BẢN ĐỒ QUY HOẠCH HỆ THỐNG CÔNG TRÌNH HẠ TẦNG KỸ THUẬT - THÔNG TIN LIÊN LẠC

|                  |                      |              |           |
|------------------|----------------------|--------------|-----------|
| BẢN VẼ: CH-10    | MÃNH: CHẾP: A1       | TỶ LỆ: 1/500 | NĂM: 2023 |
| THIẾT KẾ         | KS. NGUYỄN VĂN HƯOC  |              |           |
| AUTOCAD          |                      |              |           |
| CHỖ THÌ          | KTS. NGUYỄN VĂN HƯOC |              |           |
| CHỖ NHẸM         |                      |              |           |
| QUẢN LÝ KỸ THUẬT | KS. NGUYỄN VĂN HƯOC  |              |           |


GIẤM ĐỐC CÔNG TY:  
 CÔNG TY CỔ PHẦN MÂY BHAD  
 CHỖ VỊ LẬP QUY HOẠCH  
 CÔNG TY THIẾT XÂY DỰNG HỒNG BỐC TH

**BẢNG TỔNG HỢP KHỐI LƯỢNG THÔNG TIN LIÊN LẠC**

| Stt | Hạng mục thông tin liên lạc         | Đơn vị | Khối lượng |
|-----|-------------------------------------|--------|------------|
| 1   | Cấp thông tin liên lạc 30x2x0,5-D34 | m      | 42         |
| 2   | Hồ cấp                              | cái    | 1          |

**ĐỒ ÁN QUY HOẠCH CHI TIẾT XÂY DỰNG TỶ LỆ 1/500 XƯỜNG MÂY MẶC HOÀNG AN TẠI XÃ QUẢNG LƯU, HUYỆN QUẢNG XƯƠNG, TỈNH THANH HÓA**  
**BẢN ĐỒ QUY HOẠCH HỆ THỐNG CÔNG TRÌNH HẠ TẦNG KỸ THUẬT - CẤP ĐIỆN**

ĐẦU NỐI - CỘT BOC T THUỘC LỘ 475B.29 - ĐIỆN LỰC QUẢNG XƯƠNG

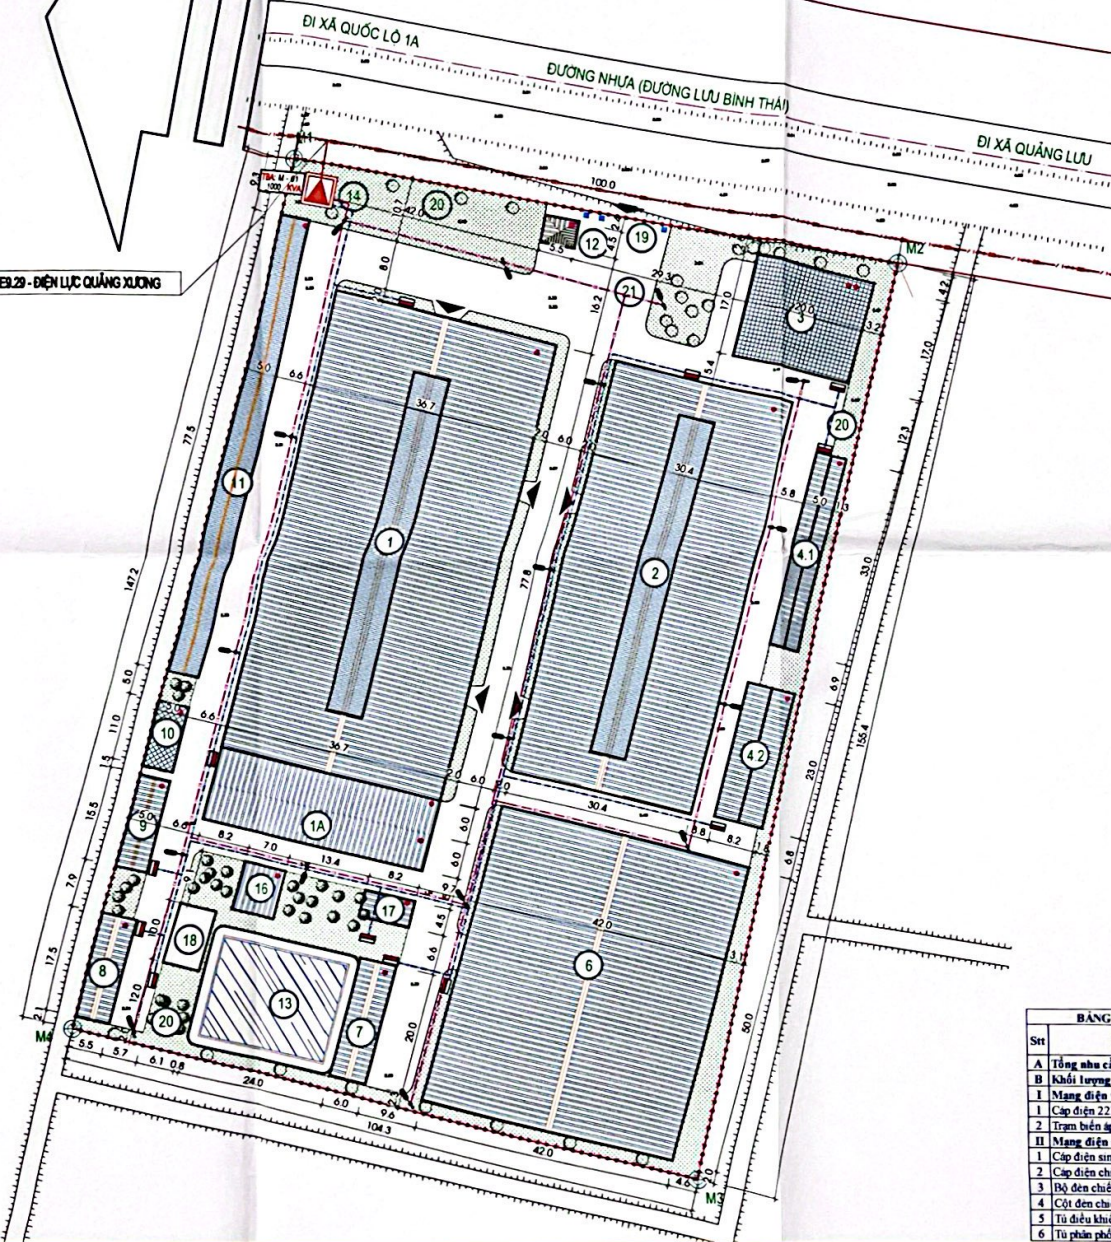

**KÝ HIỆU**

- TRẠM BIẾN ÁP
- ĐƯỜNG DÂY ĐIỆN HẠ THẾ
- ĐƯỜNG DÂY ĐIỆN CHIẾU SÁNG
- BÓNG - CỘT ĐÈN CHIẾU SÁNG (1 BÓNG)
- ĐƯỜNG ĐIỆN TRUNG THỂ HIỆN TRẠNG
- TỦ GOM CÔNG TƠ

ỦY BAN NHÂN DÂN HUYỆN QUẢNG XƯƠNG  
 HẸM THEO QUYẾT ĐỊNH SỐ ... NGÀY ... THÁNG ... NĂM 2023

CƠ QUAN THẨM ĐỊNH  
 PHÒNG KINH TẾ - HẠ TẦNG HUYỆN QUẢNG XƯƠNG  
 HẸM THEO CÔNG VĂN SỐ ... NGÀY ... THÁNG ... NĂM 2023

CƠ QUAN THỎA THUẬN  
 SỞ XÂY DỰNG THANH HÓA  
 HẸM THEO VĂN BẢN SỐ ... NGÀY ... THÁNG ... NĂM 2023

CHỖ BẤU TÚ:  
 CÔNG TY CỔ PHẦN MÂY BHAD  
 HẸM THEO TỜ TRÌNH SỐ ... NGÀY ... THÁNG ... NĂM 2023

CÔNG TRÌNH - BỊA BIỂU  
 ĐỒ ÁN QUY HOẠCH CHI TIẾT XÂY DỰNG TỶ LỆ 1/500 XƯỜNG MÂY MẶC HOÀNG AN  
 TẠI XÃ QUẢNG LƯU, HUYỆN QUẢNG XƯƠNG, TỈNH THANH HÓA

TÊN BẢN VẼ: BẢN ĐỒ QUY HOẠCH HỆ THỐNG CÔNG TRÌNH HẠ TẦNG KỸ  
 THUẬT - CẤP ĐIỆN

BẢN VẼ: CH-09    BẢN CHÉP: A1    TỶ LỆ: 1/500    NĂM 2023

THIẾT KẾ: NGUYỄN VĂN HƯNG

CHỖ THỜ: KTX. BỐ HỒNG AN

CHỖ HẸM: NGUYỄN VĂN HƯNG

QUẢN LÝ KỸ THUẬT: NGUYỄN VĂN HƯNG

CHỖ BỐ CÔNG TƠ: NGUYỄN VĂN HƯNG



NGƯỜI LẬP QUY HOẠCH: NGUYỄN VĂN HƯNG

CÔNG TY TNHH XÂY DỰNG HỒNG BOC TH

Địa chỉ: Số 10, Ngõ 10, Đường 10, Phường 10, Quận 10, TP. Hồ Chí Minh

| BẢNG TỔNG HỢP KHỐI LƯỢNG HẠNG MỤC CẤP ĐIỆN |                                                               |        |            |
|--------------------------------------------|---------------------------------------------------------------|--------|------------|
| Stt                                        | Hạng mục cấp điện và chiếu sáng                               | Đơn vị | Khối lượng |
| A                                          | Tổng nhu cầu dùng điện khu vực quy hoạch                      | Kva    | 889        |
| B                                          | Khối lượng hạng mục                                           |        |            |
| 1                                          | Mạng điện trung áp (22KV)                                     |        |            |
| 1                                          | Cáp điện 22KV đi nối CU/XLPE/DSTA-(3x240)mm <sup>2</sup>      | m      | 156        |
| 2                                          | Trạm biến áp xây dựng mới 1000KVA-22/0,4KV                    | trạm   | 1          |
| B                                          | Mạng điện sinh hoạt (0,4KV)                                   |        |            |
| 1                                          | Cáp điện sinh hoạt đi ngầm CU/XLPE/DSTA-(4x95)mm <sup>2</sup> | m      | 389        |
| 2                                          | Cáp điện chiếu sáng đi ngầm CU/XLPE/DSTA-(4x5)mm <sup>2</sup> | m      | 489        |
| 3                                          | Bộ đèn chiếu sáng cao áp 250w                                 | củ     | 17         |
| 4                                          | Cột đèn chiếu sáng                                            | củ     | 17         |
| 5                                          | Tủ điều khiển chiếu sáng                                      | tủ     | 4          |
| 6                                          | Tủ phân phối (hộp công tơ)                                    | củ     | 11         |

**ĐỒ ÁN QUY HOẠCH CHI TIẾT XÂY DỰNG TỈ LỆ 1/500 XƯỞNG MAY MẶC HOÀNG AN TẠI XÃ QUẢNG LƯU, HUYỆN QUẢNG XƯƠNG, TỈNH THANH HÓA**  
**BẢN ĐỒ QUY HOẠCH HỆ THỐNG CÔNG TRÌNH HẠ TẦNG KỸ THUẬT - CẤP NƯỚC**

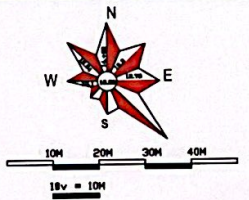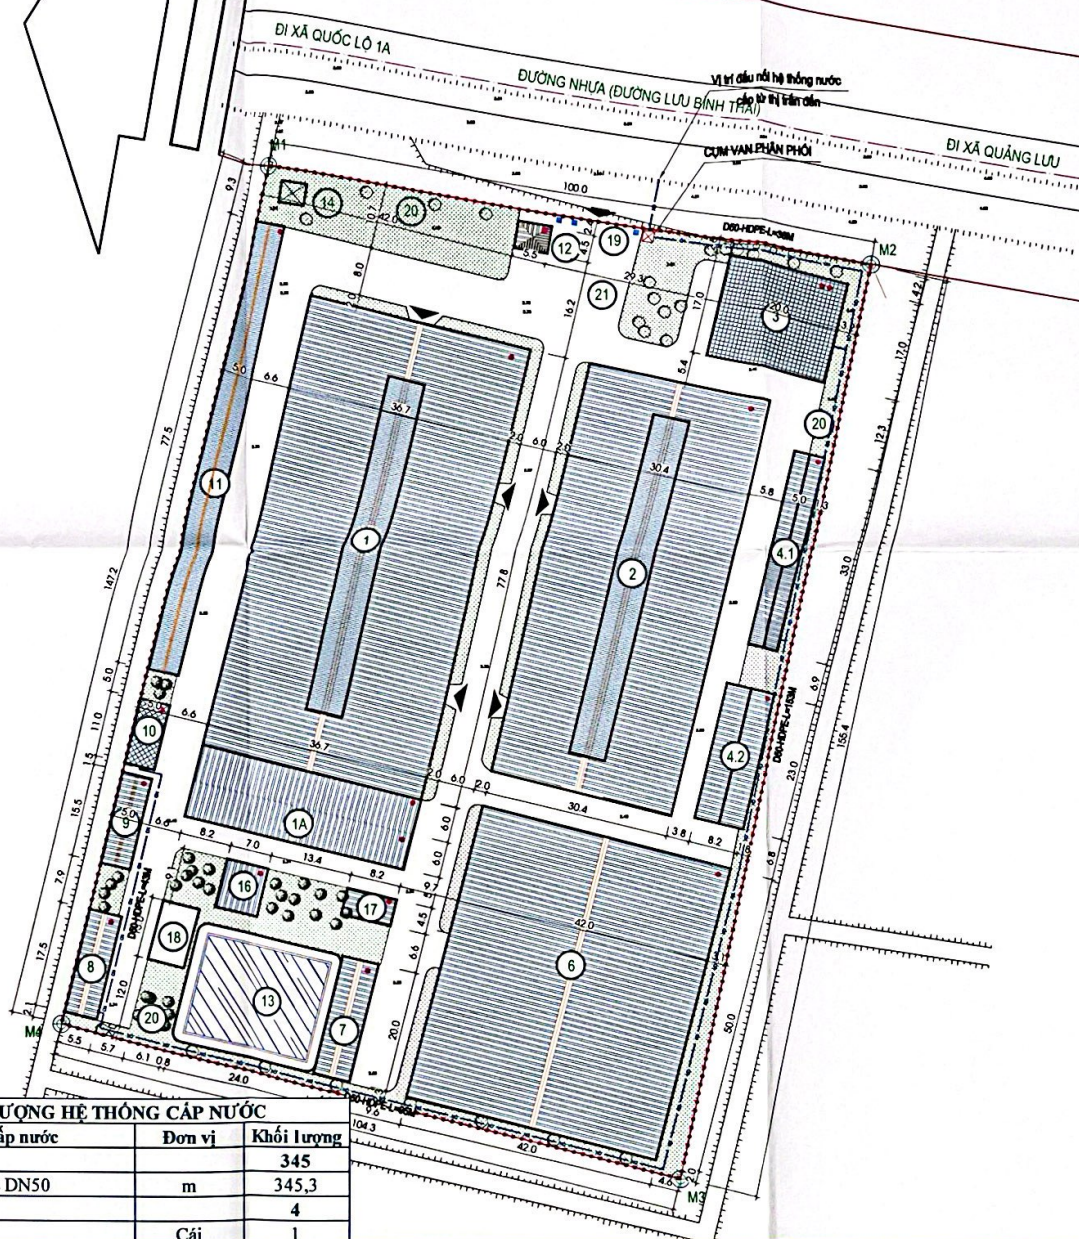

**KÝ HIỆU**

- RANH GIỚI QUY HOẠCH CHUNG
- RANH GIỚI ĐẤT (THEO SỐ ĐỎ)
- RANH GIỚI ĐIỀU CHỈNH QUY HOẠCH
- CAO ĐỘ THIẾT KẾ  
CAO ĐỘ TỰ NHIÊN
- CẤP NƯỚC D50-HDPE
- HỒ VẠN ĐIỀU TIẾT

**ỦY BAN NHÂN DÂN HUYỆN QUẢNG XƯƠNG**  
 NẾM THEO QUYẾT ĐỊNH SỐ: ... NGÀY ... THÁNG ... NĂM 2025

**CƠ QUAN THẨM ĐỊNH:**  
 PHÒNG KINH TẾ - HẠ TẦNG HUYỆN QUẢNG XƯƠNG  
 NẾM THEO CÔNG VĂN SỐ: ... NGÀY ... THÁNG ... NĂM 2025

**CƠ QUAN THỎA THUẬN:**  
 SỞ XÂY DỰNG THANH HÓA  
 NẾM THEO VĂN BẢN SỐ: ... NGÀY ... THÁNG ... NĂM 2025

**CHỖ BẤU TỰ:**  
 CÔNG TY CỔ PHẦN MÂY BHAD  
 NẾM THEO TỜ TRÌNH SỐ: ... NGÀY ... THÁNG ... NĂM 2025

**CÔNG TRÌNH - BẠC ĐỀ:**  
 ĐỒ ÁN QUY HOẠCH CHI TIẾT XÂY DỰNG TỈ LỆ 1/500 XƯỞNG MAY MẶC HOÀNG AN  
 TẠI XÃ QUẢNG LƯU, HUYỆN QUẢNG XƯƠNG, TỈNH THANH HÓA

**TÊN BẢN VẼ:** BẢN ĐỒ QUY HOẠCH HỆ THỐNG CÔNG TRÌNH HẠ TẦNG KỸ THUẬT - CẤP NƯỚC



| BẢN VẼ CH-08     | MÃNH CHẾP: 01/08             | TỶ LỆ: 1/500 | NĂM 2025 |
|------------------|------------------------------|--------------|----------|
| THIẾT KẾ         | KH. NGUYỄN VĂN HOC           |              |          |
| AUTOCAD          |                              |              |          |
| CHỖ TH           | KTL. BỒ HỒNG BICH            |              |          |
| CHỖ NHẬN         |                              |              |          |
| QUẢN LÝ KỸ THUẬT | KH. NGUYỄN HOC VINH          |              |          |
| QUẢN LÝ CÔNG TY: | TN. NH. XÂY DỰNG HỒNG BOC TH |              |          |

**CÔNG TY TNHH XÂY DỰNG HỒNG BOC TH**  
 Địa chỉ: Số 10, Ngõ 10, Đường 10, Phường 10, Quận 10, TP. HCM  
 Điện thoại: 090.123.4567, Email: hbongboc@hbongboc.com.vn

**BẢNG KHỐI LƯỢNG HỆ THỐNG CẤP NƯỚC**

| Stt       | Hạng mục cấp nước         | Đơn vị | Khối lượng |
|-----------|---------------------------|--------|------------|
| <b>I</b>  | <b>Đường ống cấp nước</b> |        | <b>345</b> |
| 1         | Ống CN dịch vụ HDPE DN50  | m      | 345,3      |
| <b>II</b> | <b>Hồ van điều tiết</b>   |        | <b>4</b>   |
| 1         | Hồ van D50                | Cái    | 1          |

**ĐỒ ÁN QUY HOẠCH CHI TIẾT XÂY DỰNG TÌ LỆ 1/500 XƯỞNG MAY MẶC HOÀNG AN TẠI XÃ QUẢNG LƯU, HUYỆN QUẢNG XƯƠNG, TỈNH THANH HÓA**  
**BẢN ĐỒ QUY HOẠCH HỆ THỐNG CÔNG TRÌNH HẠ TẦNG KỸ THUẬT - THOÁT NƯỚC MƯA**

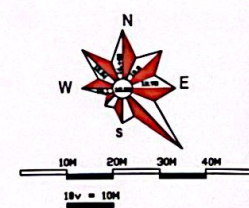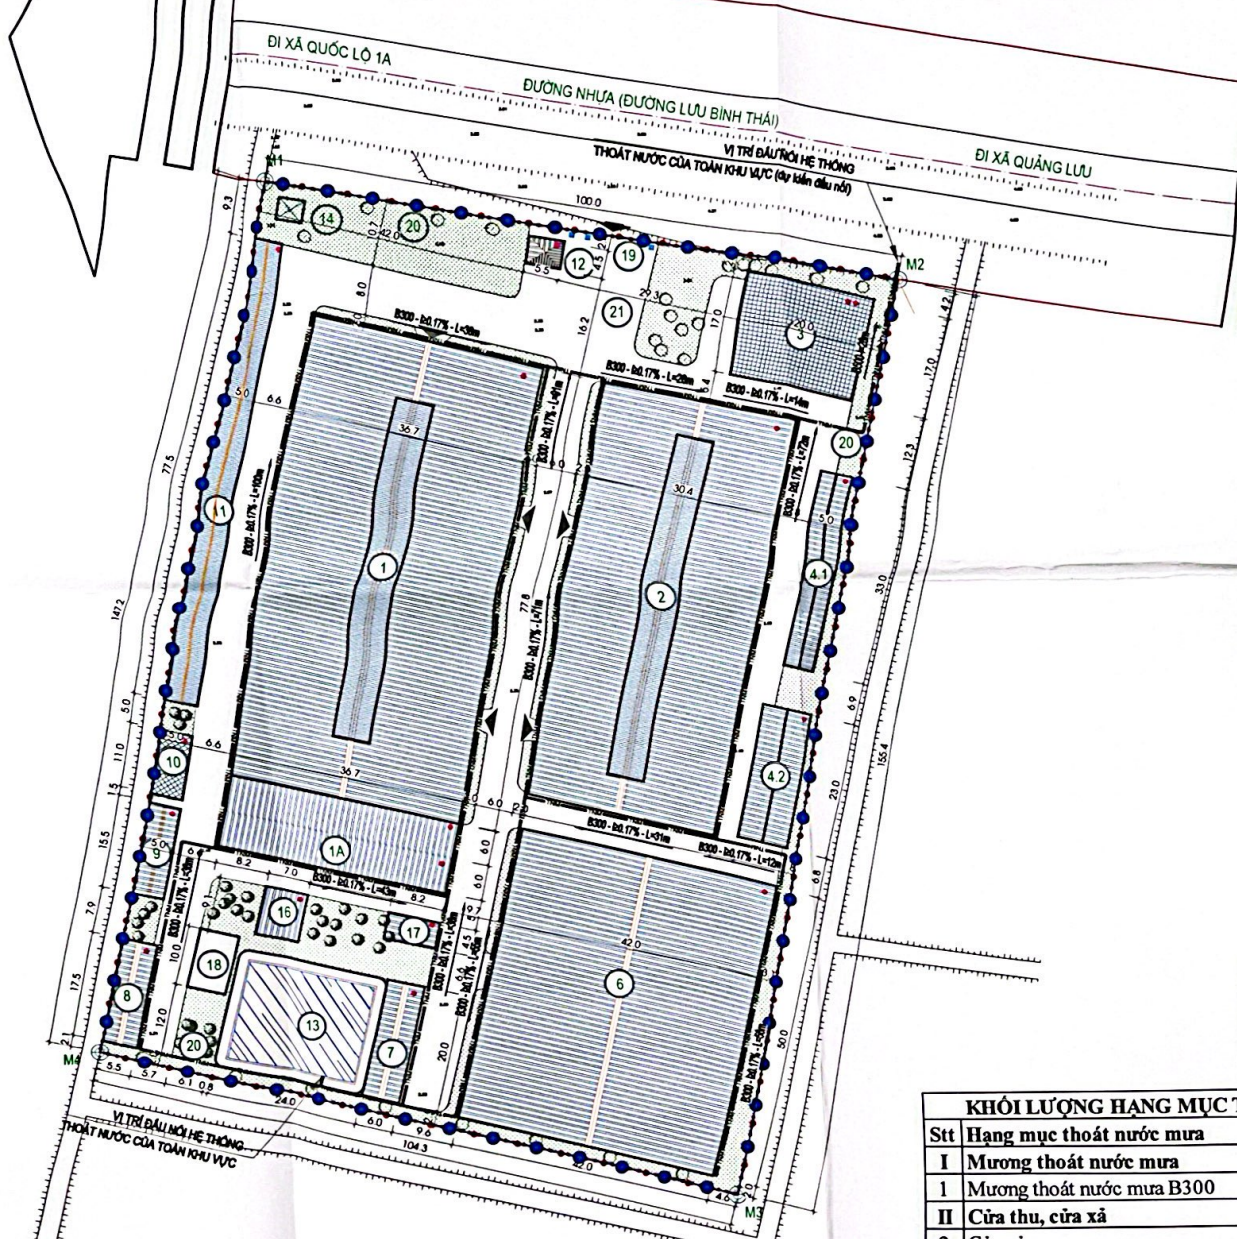

**KÝ HIỆU**

- RANH GIỚI QUY HOẠCH CHUNG
- RANH GIỚI ĐẤT (THEO SỐ ĐO)
- RANH GIỚI ĐIỀU CHỈNH QUY HOẠCH
- $i = 0.17\%$  ĐỘ DỐC CỐNG
- $B300 - i = 0.17\% - L = 15m$  HƯỚNG DỐC
- $B = 300$  RỘNG MƯƠNG
- $L = 19M$  CHIỀU DÀI MƯƠNG
- TNM MƯƠNG TẮM ĐẠN B300-500

CƠ QUAN PHÊ DUYỆT:  
 ỦY BAN NHÂN DÂN HUYỆN QUẢNG XƯƠNG  
 NẾM THEO QUYẾT ĐỊNH SỐ... NGÀY... THÁNG... NĂM 2023

CƠ QUAN THẨM ĐỊNH:  
 PHÒNG KINH TẾ - HẠ TẦNG HUYỆN QUẢNG XƯƠNG  
 NẾM THEO CÔNG VĂN SỐ... NGÀY... THÁNG... NĂM 2023

CƠ QUAN THỎA THUẬN:  
 SỞ XÂY DỰNG THANH HÓA  
 NẾM THEO VĂN BẢN SỐ... NGÀY... THÁNG... NĂM 2023

CHỖ BẤU TỬ:  
 CÔNG TY CỔ PHẦN MÂY BHAD  
 NẾM THEO TỜ TRÌNH SỐ... NGÀY... THÁNG... NĂM 2023

CÔNG TRÌNH - ĐỊA ĐIỂM:  
 ĐỒ ÁN QUY HOẠCH CHI TIẾT XÂY DỰNG TÌ LỆ 1/500 XƯỞNG MAY MẶC HOÀNG AN  
 TẠI XÃ QUẢNG LƯU, HUYỆN QUẢNG XƯƠNG, TỈNH THANH HÓA



TÊN BẢN VẼ: BẢN ĐỒ QUY HOẠCH HỆ THỐNG CÔNG TRÌNH HẠ TẦNG KỸ THUẬT - THOÁT NƯỚC MƯA

| TỌA ĐỘ MỐC VN2000: |            |           |
|--------------------|------------|-----------|
| MỐC                | X          | Y         |
| M1                 | 2177245.79 | 585562.47 |
| M2                 | 2177229.01 | 585661.06 |
| M3                 | 2177071.07 | 585628.59 |
| M4                 | 2177102.79 | 585527.55 |

| Stt | Hạng mục thoát nước mưa   | Đơn vị | Khối lượng |
|-----|---------------------------|--------|------------|
| I   | Mương thoát nước mưa      | m      | 836        |
| 1   | Mương thoát nước mưa B300 | m      | 836        |
| II  | Cửa thu, cửa xả           |        |            |
| 2   | Cửa xả                    | cái    | 2          |

| BẢN VẼ: GH/01     | BẢN VẼ: GH/02     | TỶ LỆ: 1/500 | NĂM 2023 |
|-------------------|-------------------|--------------|----------|
| THIẾT KẾ          | KS NGUYỄN VĂN HOC |              |          |
| CHỖ THÌ           | KS. BỒ HỒNG BICH  |              |          |
| CHỖ NẾM           |                   |              |          |
| QUẢN LÝ KỸ THUẬT  | KS NGUYỄN VĂN HOC |              |          |
| GIẤM SỐC CÔNG TY: |                   |              |          |

**ĐỒ ÁN QUY HOẠCH CHI TIẾT XÂY DỰNG TỈ LỆ 1/500 XƯỜNG MÂY MẶC HOÀNG AN TẠI XÃ QUẢNG LƯU, HUYỆN QUẢNG XƯƠNG, TỈNH THANH HÓA**  
**BẢN ĐỒ QUY HOẠCH HỆ THỐNG CÔNG TRÌNH HẠ TẦNG KỸ THUẬT - THOÁT NƯỚC THẢI**

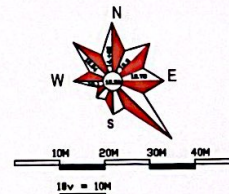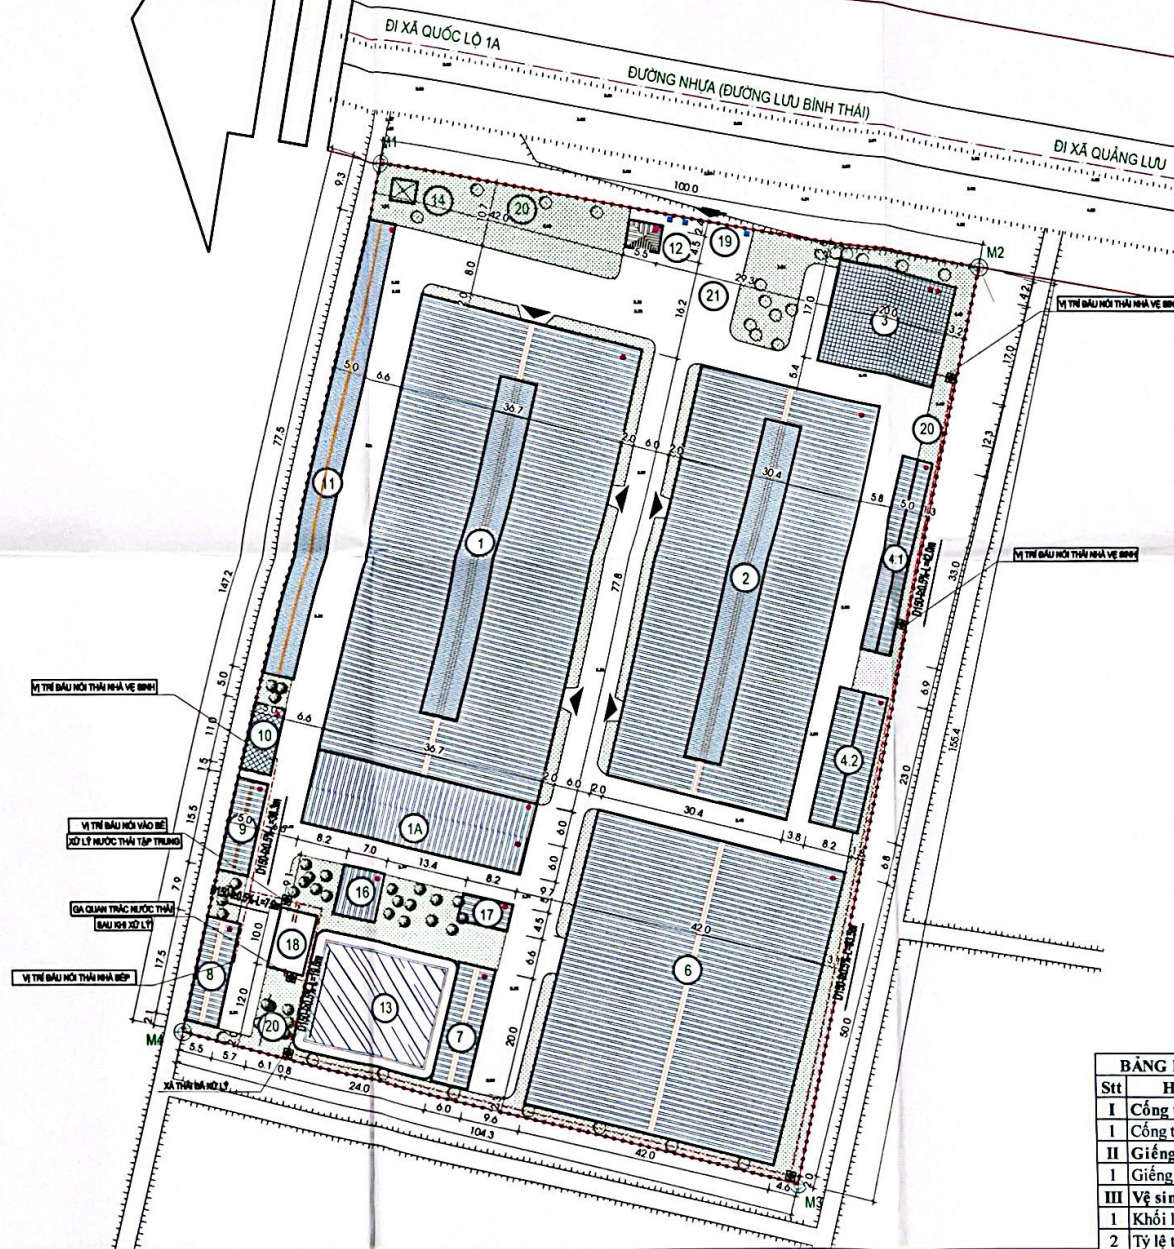

**KÝ HIỆU**

- RANH GIỚI QUY HOẠCH CHUNG
- RANH GIỚI ĐẤT (THEO SỐ ĐO)
- RANH GIỚI ĐIỀU CHỈNH QUY HOẠCH

☒ GIẾNG THÂM NƯỚC THẢI SINH HOẠT  
 D= 0.17% ĐỘ DỐC CỐNG  
 D200 - D=0.17% - L=15m HƯỚNG DỐC  
 D= 150 ĐƯỜNG KÍNH CỐNG  
 L= 19M CHIỀU DÀI CỐNG  
 ống HDPE D150

ỦY BAN NHÂN DÂN HUYỆN QUẢNG XƯƠNG  
 NẸM THEO QUYẾT ĐỊNH SỐ... NGÀY... THÁNG... NĂM 2025

CƠ QUAN THẨM ĐỊNH  
 PHÒNG KINH TẾ - HẠ TẦNG HUYỆN QUẢNG XƯƠNG  
 NẸM THEO CÔNG VĂN SỐ... NGÀY... THÁNG... NĂM 2025

CƠ QUAN THỎA THUẬN  
 SỞ XÂY DỰNG THANH HÓA  
 NẸM THEO VĂN BẢN SỐ... NGÀY... THÁNG... NĂM 2025

CHỖ BẤU TÚ:  
 CÔNG TY CỔ PHẦN MÂY BHAD  
 NẸM THEO TỜ TRÌNH SỐ... NGÀY... THÁNG... NĂM 2025

CÔNG TRÌNH - BẠC GIẤY  
 ĐỒ ÁN QUY HOẠCH CHI TIẾT XÂY DỰNG TỈ LỆ 1/500 XƯỜNG MÂY MẶC HOÀNG AN  
 TẠI XÃ QUẢNG LƯU, HUYỆN QUẢNG XƯƠNG, TỈNH THANH HÓA

TÊN BẢN VẼ: BẢN ĐỒ QUY HOẠCH HỆ THỐNG CÔNG TRÌNH HẠ TẦNG KỸ THUẬT - THOÁT NƯỚC THẢI

BẢN VẼ: CH-47 MÀN HÌNH: A1 TỶ LỆ: 1:500 NĂM 2025

THIẾT KẾ: NGUYỄN VĂN HƯNG

AUTOCAD

CHỖ THÌ: KTL BỒ HỒNG HON

CHỖ NẸM:

QUẢN LÝ KỸ THUẬT: NGUYỄN VĂN HƯNG

GIẤM ĐỐC CÔNG TY: NGUYỄN VĂN HƯNG



BCH VI LẬP QUY HOẠCH

CÔNG TY THIÊN XÂY DỰNG HỒNG BOC TH

Địa chỉ: Lê Lợi 2, Phường 1, Quận 1, TP. Hồ Chí Minh

| BẢNG KHỐI LƯỢNG NƯỚC THẢI VÀ VỆ SINH MÔI |                                  |         |            |
|------------------------------------------|----------------------------------|---------|------------|
| Stt                                      | Hạng mục thoát nước thải         | Đơn vị  | Khối lượng |
| I                                        | Cống thoát nước thải             | m       | 289        |
| 1                                        | Cống thoát nước thải HDPE 150mm  | m       | 289        |
| II                                       | Giếng thăm                       |         |            |
| 1                                        | Giếng thăm                       | Cái     | 6          |
| III                                      | Vệ sinh môi trường               |         |            |
| 1                                        | Khối lượng rác thải quy hoạch    | kg/ngày | 121        |
| 2                                        | Tỷ lệ thu gom rác thải sinh hoạt | %       | 100        |

**BẢN ĐỒ HIỆN TRẠNG KIẾN TRÚC CẢNH QUAN, HTKT VÀ ĐÁNH GIÁ ĐẤT XÂY DỰNG**

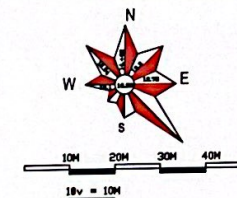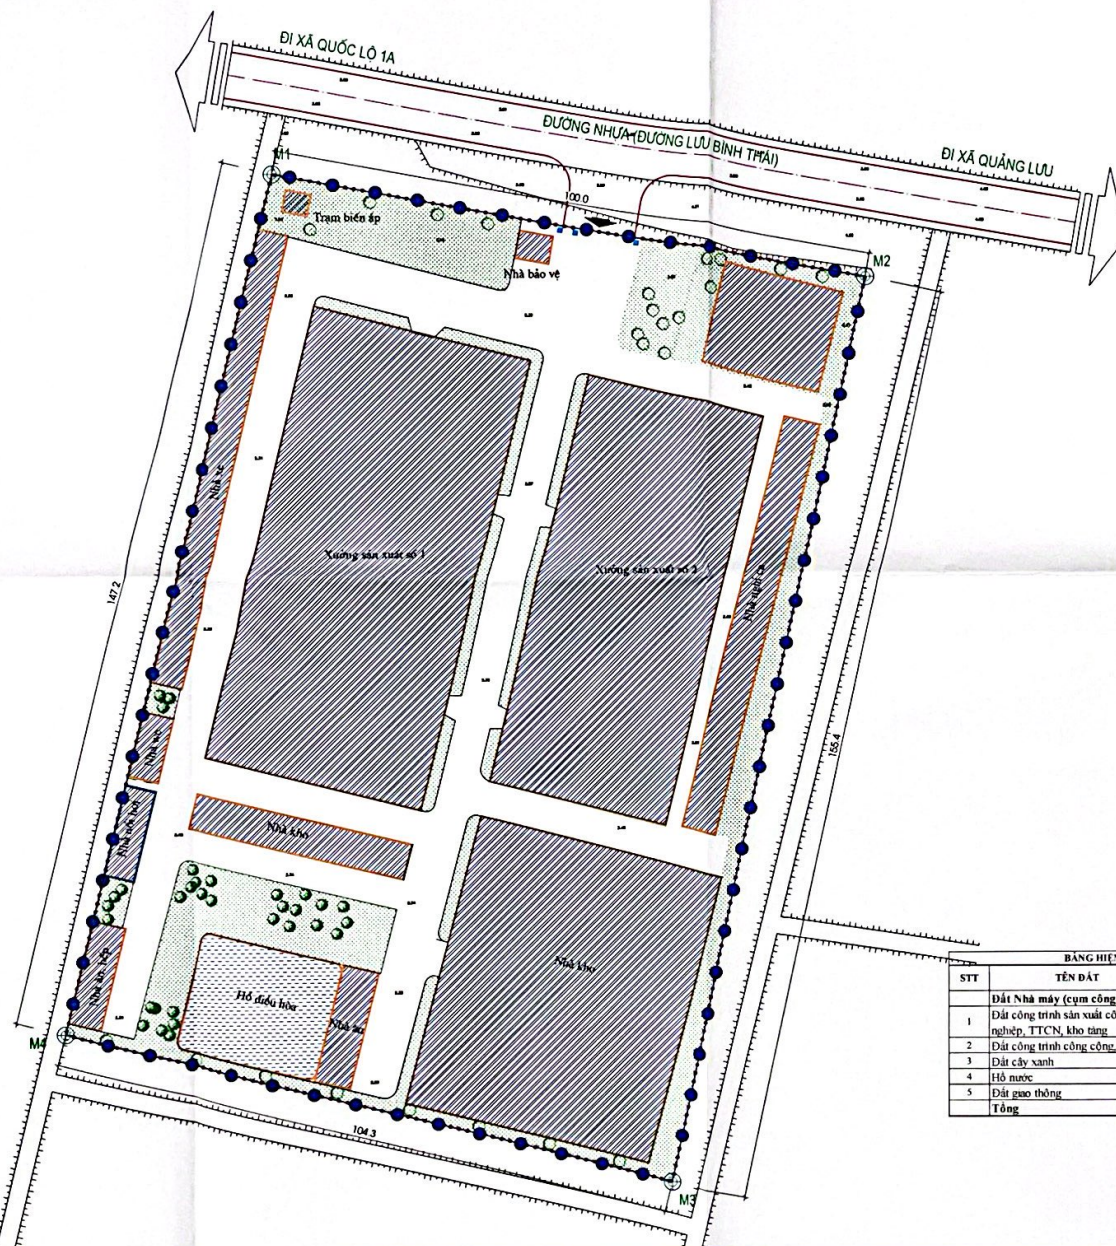

**KÝ HIỆU:**

- |                                                                                     |                                                     |
|-------------------------------------------------------------------------------------|-----------------------------------------------------|
|  | ĐẤT CÔNG TRÌNH SÂN XUẤT CÔNG NGHIỆP, ITCN, KHO TÀNG |
|  | ĐẤT CÔNG TRÌNH CÔNG CỘNG, DỊCH VỤ                   |
|  | ĐẤT CÔNG TRÌNH HẠ TẦNG KỸ THUẬT KHÁC                |
|  | ĐẤT CÂY XANH SỬ DỤNG CÔNG CỘNG                      |
|  | HỒ, AO, ĐÀM                                         |
|  | ĐƯỜNG GIAO THÔNG                                    |
|  | MỐC BÊN GIỚI QUY HOẠCH                              |
|  | BÊN GIỚI QUY HOẠCH CHUNG                            |
|  | BÊN GIỚI ĐẤT (THEO SỐ DŌ)                           |
|  | BÊN GIỚI ĐIỀU CHỈNH QUY HOẠCH                       |

CƠ QUAN PHÊ DUYẾT:

ỦY BAN NHÂN DÂN HUYỆN QUẢNG XƯƠNG

KÈM THEO QUYẾT ĐỊNH SỐ: 31 / QĐ-UBND NGÀY 21 THÁNG 03 NĂM 2022

CƠ QUAN THẨM ĐỊNH:

புதுச்சேரி, 14.5.2019

PHÒNG KINH TẾ - HẠ TẦNG HUYỆN QUẢNG X

CƠ QUAN THỎA THUẬN:

COLEMAN TRUCK TRAILER

**SỞ XÂY DỰNG THANH HÓA**

CHỖ ĐỂ TỰ:

GÔNG TY CỔ PHẦN MAY BHAD

KÈM THEO TỜ TRÌNH SỐ: \_\_\_\_ TTR-HY NGÀY \_\_\_\_ THÁNG \_\_\_\_ NĂM \_\_\_\_

CỘNG TRÌNH - ĐỊA ĐIỂM:

BỘ AN QUY HOẠCH CHI TIẾT XÂY DỰNG TỈ LỆ 1/500 XƯỜNG MÁY MỘC HOÀNG AN  
TẠI XÃ QUẢNG LÃI, HUYỆN QUẢNG XƯƠNG, TỈNH THANH HÓA

TÊN BẢN VẼ: BẢN ĐỒ HIỆN TRẠNG KIẾN TRÚC CẢNH QUAN, HTKT VÀ ĐÁNH GIÁ ĐẤT XÂY DỰNG

| BẢNG HIỆN TRẠNG SỬ DỤNG ĐẤT |                                                     |         |                  |            |
|-----------------------------|-----------------------------------------------------|---------|------------------|------------|
| STT                         | TÊN ĐẤT                                             | KÝ HIỆU | DIỆN TÍCH (M2)   | TỶ LỆ      |
|                             | Đất Nhà máy (cụm công nghiệp)                       | SKN     | 15.435,80        | 100        |
| 1                           | Đất công trình sản xuất công nghiệp, TTCN, kho tàng | SKN     | 7.444,00         | 48         |
| 2                           | Đất công trình công cộng, dịch vụ                   | SKN     | 978,00           | 6          |
| 3                           | Đất cây xanh                                        | SKN     | 3.787,42         | 24         |
| 4                           | Hồ nước                                             | SKN     | 490,00           | 3          |
| 5                           | Đất gao thông                                       | SKN     | 2.746,38         | 17         |
|                             | <b>Tổng</b>                                         |         | <b>15.435,80</b> | <b>100</b> |

| TOA ĐỘ MỐC VN2000:             |            |           |
|--------------------------------|------------|-----------|
| BẢNG THỐNG KÊ TOA ĐỘ MỐC M1-M4 |            |           |
| MỐC                            | X          | Y         |
| M1                             | 2177245,79 | 585562,47 |
| M2                             | 2177229,01 | 585661,06 |
| M3                             | 2177077,07 | 585628,59 |
| M4                             | 2177102,70 | 585527,55 |

| (%) | BẢN VẼ CHỈ DẪN | MÃNH CHÉP: A1 | TỶ LỆ: 1:500 | NĂM 2010 |
|-----|----------------|---------------|--------------|----------|
|-----|----------------|---------------|--------------|----------|

| |
|---|
| 0.00 | 2.00 | 3.00 | 4.00 | 100.00 |
|---|

|          |                     |  |
|----------|---------------------|--|
| THIẾT KẾ | KH. NGUYỄN VĂN NGỌC |  |
|----------|---------------------|--|

|      |         |  |  |
|------|---------|--|--|
| 8,23 | AUTOCAD |  |  |
|------|---------|--|--|

|      |         |  |  |
|------|---------|--|--|
| 5.34 | CHỖ TRỊ |  |  |
|------|---------|--|--|

|      |          |                   |                                                                                       |
|------|----------|-------------------|---------------------------------------------------------------------------------------|
| 4.54 | CHỖ NHẬN | KTB. ĐỖ HỒNG BICH |  |
|------|----------|-------------------|---------------------------------------------------------------------------------------|

|      |           |  |     |
|------|-----------|--|-----|
| 0,11 | CHU NHIỆM |  | 1/1 |
|      |           |  | 20  |

[illegible]

0,00 QUẢN LÝ KỸ THUẬT

quản đốc công ty: 

CHUYÊN ĐỀ: ...



NGUYỄN VĂN TRUNG


 CÔNG TY TNHH XÂY DỰNG VÀ THƯƠNG MẠI


CÔNG TY TNHH XÂY DỰNG HỒNG BÚC TH


 ỨNG DỤNG LÃNH ĐẠO VÀ QUẢN LÝ TRONG CÁC TỔ CHỨC  
 ỨNG DỤNG LÃNH ĐẠO VÀ QUẢN LÝ TRONG CÁC TỔ CHỨC


**SƠ ĐỒ VỊ TRÍ VÀ GIỚI HẠN KHU ĐẤT**

ĐIỀU CHỈNH QUY HOẠCH CHUNG XÂY DỰNG MỞ RỘNG XÃ QUẢNG LƯU  
ĐẾN NĂM 2030

BẢN ĐỒ QUY HOẠCH SỬ DỤNG ĐẤT VÀ PHÂN KHU CHỨC NĂNG

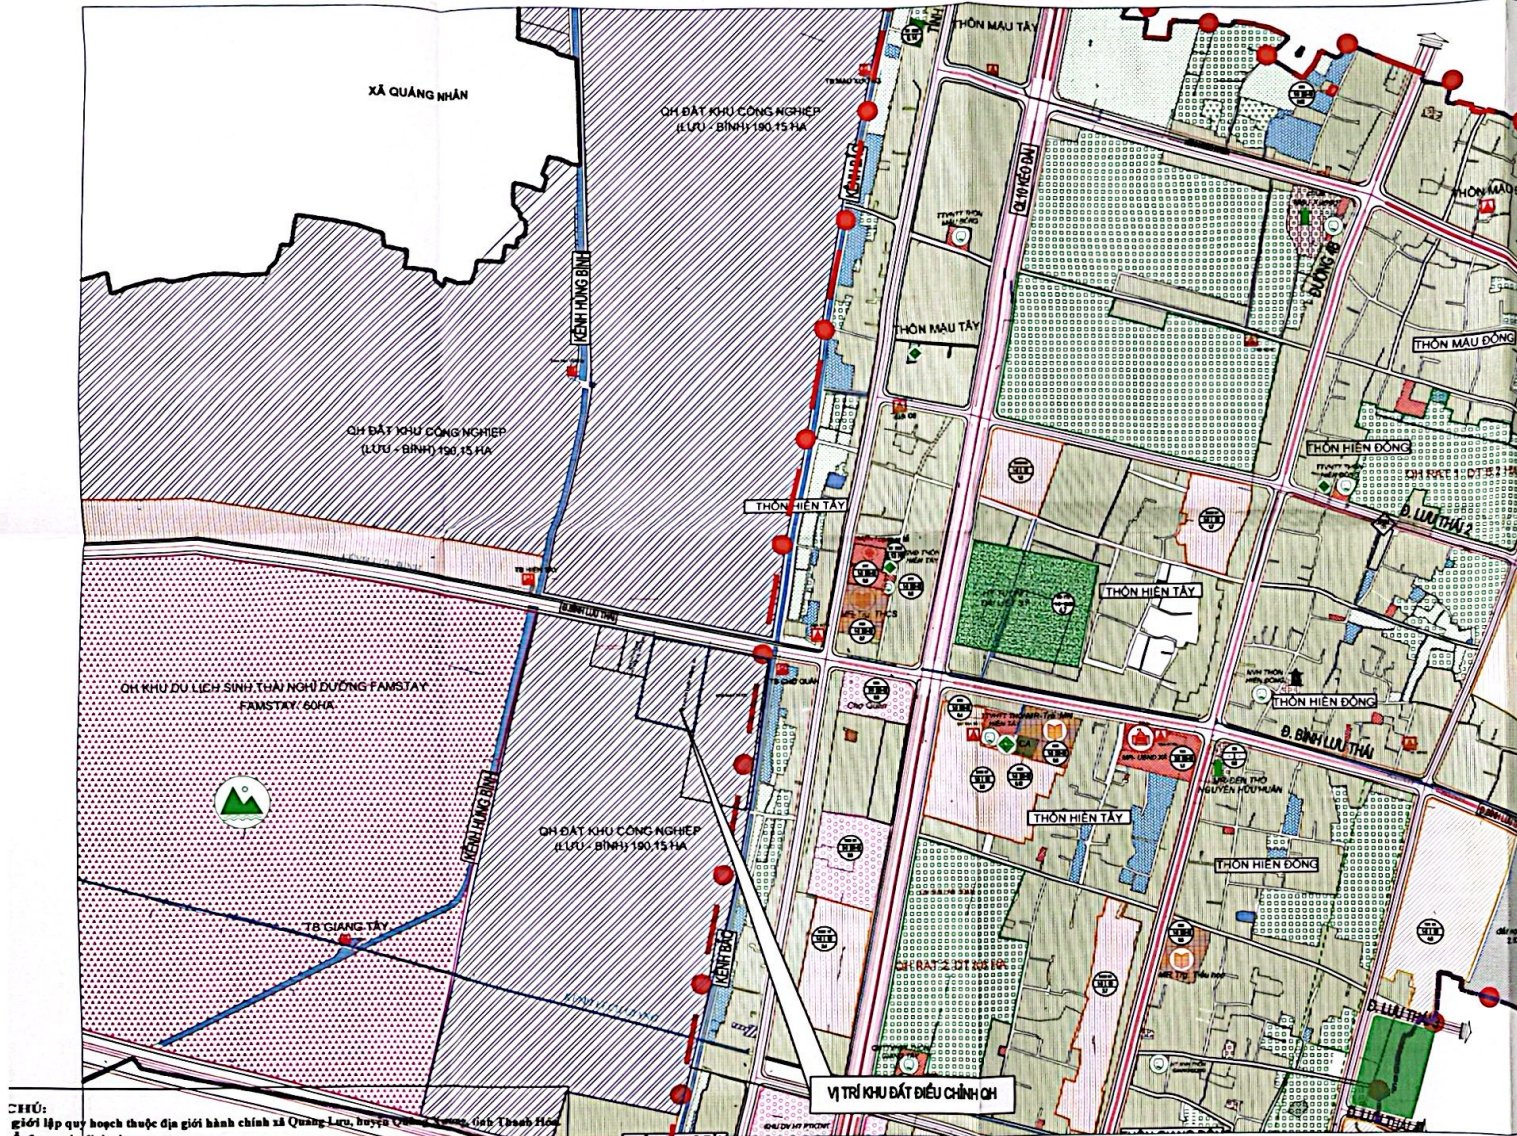

**CHÚ:**  
giới lập quy hoạch thuộc địa giới hành chính xã Quảng Lưu, huyện Quảng Xương, tỉnh Thanh Hóa  
rẽ được xác định như sau:  
diện tích khu đất theo số đồ cấp: 15.435,8 m<sup>2</sup>. Có ranh giới:  
Bắc: Giáp đường giao thông theo QHIC;  
Tây: Giáp đất sản xuất nông nghiệp;  
Nam: Giáp đất sản xuất nông nghiệp;  
Đông: Giáp đất nhà máy nước của công ty cổ phần cấp nước Miền Trung.

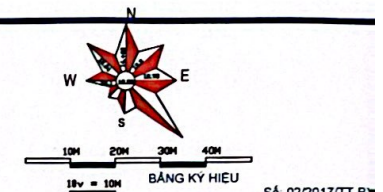

BẢNG KÝ HIỆU

Số 02/2017/TT-BN

| CHỨC NĂNG                    | KÝ HIỆU | Màu | Đường nét     |
|------------------------------|---------|-----|---------------|
| Đất nông nghiệp              | 1       | Đỏ  | Đường nét đứt |
| Đất lâm nghiệp               | 2       | Đỏ  | Đường nét đứt |
| Đất thổ cư                   | 3       | Đỏ  | Đường nét đứt |
| Đất công nghiệp              | 4       | Đỏ  | Đường nét đứt |
| Đất thương mại dịch vụ       | 5       | Đỏ  | Đường nét đứt |
| Đất văn phòng                | 6       | Đỏ  | Đường nét đứt |
| Đất công viên cây xanh       | 7       | Đỏ  | Đường nét đứt |
| Đất sân vận động             | 8       | Đỏ  | Đường nét đứt |
| Đất sân chơi                 | 9       | Đỏ  | Đường nét đứt |
| Đất bãi đỗ xe                | 10      | Đỏ  | Đường nét đứt |
| Đất bãi rác                  | 11      | Đỏ  | Đường nét đứt |
| Đất bãi chôn cất             | 12      | Đỏ  | Đường nét đứt |
| Đất bãi tập thể dục thể thao | 13      | Đỏ  | Đường nét đứt |
| Đất bãi tắm                  | 14      | Đỏ  | Đường nét đứt |
| Đất bãi du lịch              | 15      | Đỏ  | Đường nét đứt |
| Đất bãi nghỉ dưỡng           | 16      | Đỏ  | Đường nét đứt |
| Đất bãi vui chơi giải trí    | 17      | Đỏ  | Đường nét đứt |
| Đất bãi thể thao             | 18      | Đỏ  | Đường nét đứt |
| Đất bãi tập thể dục          | 19      | Đỏ  | Đường nét đứt |
| Đất bãi tắm                  | 20      | Đỏ  | Đường nét đứt |
| Đất bãi du lịch              | 21      | Đỏ  | Đường nét đứt |
| Đất bãi nghỉ dưỡng           | 22      | Đỏ  | Đường nét đứt |
| Đất bãi vui chơi giải trí    | 23      | Đỏ  | Đường nét đứt |
| Đất bãi thể thao             | 24      | Đỏ  | Đường nét đứt |
| Đất bãi tập thể dục          | 25      | Đỏ  | Đường nét đứt |
| Đất bãi tắm                  | 26      | Đỏ  | Đường nét đứt |
| Đất bãi du lịch              | 27      | Đỏ  | Đường nét đứt |
| Đất bãi nghỉ dưỡng           | 28      | Đỏ  | Đường nét đứt |
| Đất bãi vui chơi giải trí    | 29      | Đỏ  | Đường nét đứt |
| Đất bãi thể thao             | 30      | Đỏ  | Đường nét đứt |
| Đất bãi tập thể dục          | 31      | Đỏ  | Đường nét đứt |
| Đất bãi tắm                  | 32      | Đỏ  | Đường nét đứt |
| Đất bãi du lịch              | 33      | Đỏ  | Đường nét đứt |
| Đất bãi nghỉ dưỡng           | 34      | Đỏ  | Đường nét đứt |
| Đất bãi vui chơi giải trí    | 35      | Đỏ  | Đường nét đứt |
| Đất bãi thể thao             | 36      | Đỏ  | Đường nét đứt |
| Đất bãi tập thể dục          | 37      | Đỏ  | Đường nét đứt |
| Đất bãi tắm                  | 38      | Đỏ  | Đường nét đứt |
| Đất bãi du lịch              | 39      | Đỏ  | Đường nét đứt |
| Đất bãi nghỉ dưỡng           | 40      | Đỏ  | Đường nét đứt |
| Đất bãi vui chơi giải trí    | 41      | Đỏ  | Đường nét đứt |
| Đất bãi thể thao             | 42      | Đỏ  | Đường nét đứt |
| Đất bãi tập thể dục          | 43      | Đỏ  | Đường nét đứt |
| Đất bãi tắm                  | 44      | Đỏ  | Đường nét đứt |
| Đất bãi du lịch              | 45      | Đỏ  | Đường nét đứt |
| Đất bãi nghỉ dưỡng           | 46      | Đỏ  | Đường nét đứt |
| Đất bãi vui chơi giải trí    | 47      | Đỏ  | Đường nét đứt |
| Đất bãi thể thao             | 48      | Đỏ  | Đường nét đứt |
| Đất bãi tập thể dục          | 49      | Đỏ  | Đường nét đứt |
| Đất bãi tắm                  | 50      | Đỏ  | Đường nét đứt |
| Đất bãi du lịch              | 51      | Đỏ  | Đường nét đứt |
| Đất bãi nghỉ dưỡng           | 52      | Đỏ  | Đường nét đứt |
| Đất bãi vui chơi giải trí    | 53      | Đỏ  | Đường nét đứt |
| Đất bãi thể thao             | 54      | Đỏ  | Đường nét đứt |
| Đất bãi tập thể dục          | 55      | Đỏ  | Đường nét đứt |
| Đất bãi tắm                  | 56      | Đỏ  | Đường nét đứt |
| Đất bãi du lịch              | 57      | Đỏ  | Đường nét đứt |
| Đất bãi nghỉ dưỡng           | 58      | Đỏ  | Đường nét đứt |
| Đất bãi vui chơi giải trí    | 59      | Đỏ  | Đường nét đứt |
| Đất bãi thể thao             | 60      | Đỏ  | Đường nét đứt |
| Đất bãi tập thể dục          | 61      | Đỏ  | Đường nét đứt |
| Đất bãi tắm                  | 62      | Đỏ  | Đường nét đứt |
| Đất bãi du lịch              | 63      | Đỏ  | Đường nét đứt |
| Đất bãi nghỉ dưỡng           | 64      | Đỏ  | Đường nét đứt |
| Đất bãi vui chơi giải trí    | 65      | Đỏ  | Đường nét đứt |
| Đất bãi thể thao             | 66      | Đỏ  | Đường nét đứt |
| Đất bãi tập thể dục          | 67      | Đỏ  | Đường nét đứt |
| Đất bãi tắm                  | 68      | Đỏ  | Đường nét đứt |
| Đất bãi du lịch              | 69      | Đỏ  | Đường nét đứt |
| Đất bãi nghỉ dưỡng           | 70      | Đỏ  | Đường nét đứt |
| Đất bãi vui chơi giải trí    | 71      | Đỏ  | Đường nét đứt |
| Đất bãi thể thao             | 72      | Đỏ  | Đường nét đứt |
| Đất bãi tập thể dục          | 73      | Đỏ  | Đường nét đứt |
| Đất bãi tắm                  | 74      | Đỏ  | Đường nét đứt |
| Đất bãi du lịch              | 75      | Đỏ  | Đường nét đứt |
| Đất bãi nghỉ dưỡng           | 76      | Đỏ  | Đường nét đứt |
| Đất bãi vui chơi giải trí    | 77      | Đỏ  | Đường nét đứt |
| Đất bãi thể thao             | 78      | Đỏ  | Đường nét đứt |
| Đất bãi tập thể dục          | 79      | Đỏ  | Đường nét đứt |
| Đất bãi tắm                  | 80      | Đỏ  | Đường nét đứt |
| Đất bãi du lịch              | 81      | Đỏ  | Đường nét đứt |
| Đất bãi nghỉ dưỡng           | 82      | Đỏ  | Đường nét đứt |
| Đất bãi vui chơi giải trí    | 83      | Đỏ  | Đường nét đứt |
| Đất bãi thể thao             | 84      | Đỏ  | Đường nét đứt |
| Đất bãi tập thể dục          | 85      | Đỏ  | Đường nét đứt |
| Đất bãi tắm                  | 86      | Đỏ  | Đường nét đứt |
| Đất bãi du lịch              | 87      | Đỏ  | Đường nét đứt |
| Đất bãi nghỉ dưỡng           | 88      | Đỏ  | Đường nét đứt |
| Đất bãi vui chơi giải trí    | 89      | Đỏ  | Đường nét đứt |
| Đất bãi thể thao             | 90      | Đỏ  | Đường nét đứt |
| Đất bãi tập thể dục          | 91      | Đỏ  | Đường nét đứt |
| Đất bãi tắm                  | 92      | Đỏ  | Đường nét đứt |
| Đất bãi du lịch              | 93      | Đỏ  | Đường nét đứt |
| Đất bãi nghỉ dưỡng           | 94      | Đỏ  | Đường nét đứt |
| Đất bãi vui chơi giải trí    | 95      | Đỏ  | Đường nét đứt |
| Đất bãi thể thao             | 96      | Đỏ  | Đường nét đứt |
| Đất bãi tập thể dục          | 97      | Đỏ  | Đường nét đứt |
| Đất bãi tắm                  | 98      | Đỏ  | Đường nét đứt |
| Đất bãi du lịch              | 99      | Đỏ  | Đường nét đứt |
| Đất bãi nghỉ dưỡng           | 100     | Đỏ  | Đường nét đứt |

CƠ QUAN PHÊ DUYỆT:  
**ỦY BAN NHÂN DÂN HUYỆN QUẢNG XƯƠNG**  
NƠI THEO CHỨNG BẮC: ... NGÀY ... THÁNG ... NĂM 2018

CƠ QUAN THẨM ĐỊNH:  
**PHÒNG KINH TẾ - HẠ TẦNG HUYỆN QUẢNG XƯƠNG**  
NƠI THEO CHỨNG BẮC: ... NGÀY ... THÁNG ... NĂM 2018

CƠ QUAN THẨM ĐỊNH:  
**SỞ XÂY DỰNG THANH HÓA**  
NƠI THEO CHỨNG BẮC: ... NGÀY ... THÁNG ... NĂM 2018

CHỖ BẤU TỰ:  
**CÔNG TY CỔ PHẦN MÂY BHAD**  
NƠI THEO CHỨNG BẮC: ... NGÀY ... THÁNG ... NĂM 2018

CÔNG TRÌNH - MẪU BIỂU

ĐỒ ÁN QUY HOẠCH TỔNG MẶT BẰNG XÂY DỰNG TỈ LỆ 1/500 XƯỜNG MÂY MẶC HOÀNG AN TẠI XÃ QUẢNG LƯU, HUYỆN QUẢNG XƯƠNG, TỈNH THANH HÓA

TÊN BẢN VẼ: SƠ ĐỒ VỊ TRÍ VÀ GIỚI HẠN KHU ĐẤT

| BẢN VẼ: CHÂN     | MÃNH: CHẾP: A1     | TỶ LỆ: 1:500 | NĂM: 2018 |
|------------------|--------------------|--------------|-----------|
| THIẾT KẾ         | KS. NGUYỄN VĂN HẠC |              |           |
| CHỖ TH           | KS. NGUYỄN VĂN HẠC |              |           |
| CHỖ NH           | KS. NGUYỄN VĂN HẠC |              |           |
| QUẢN LÝ KỸ THUẬT | KS. NGUYỄN VĂN HẠC |              |           |
| CHỖ BỐ CÔNG TỰ:  |                    |              |           |

CHỖ BẤU TỰ: CÔNG TY CỔ PHẦN MÂY BHAD